




Stair 1-6  
Sc. 1:50

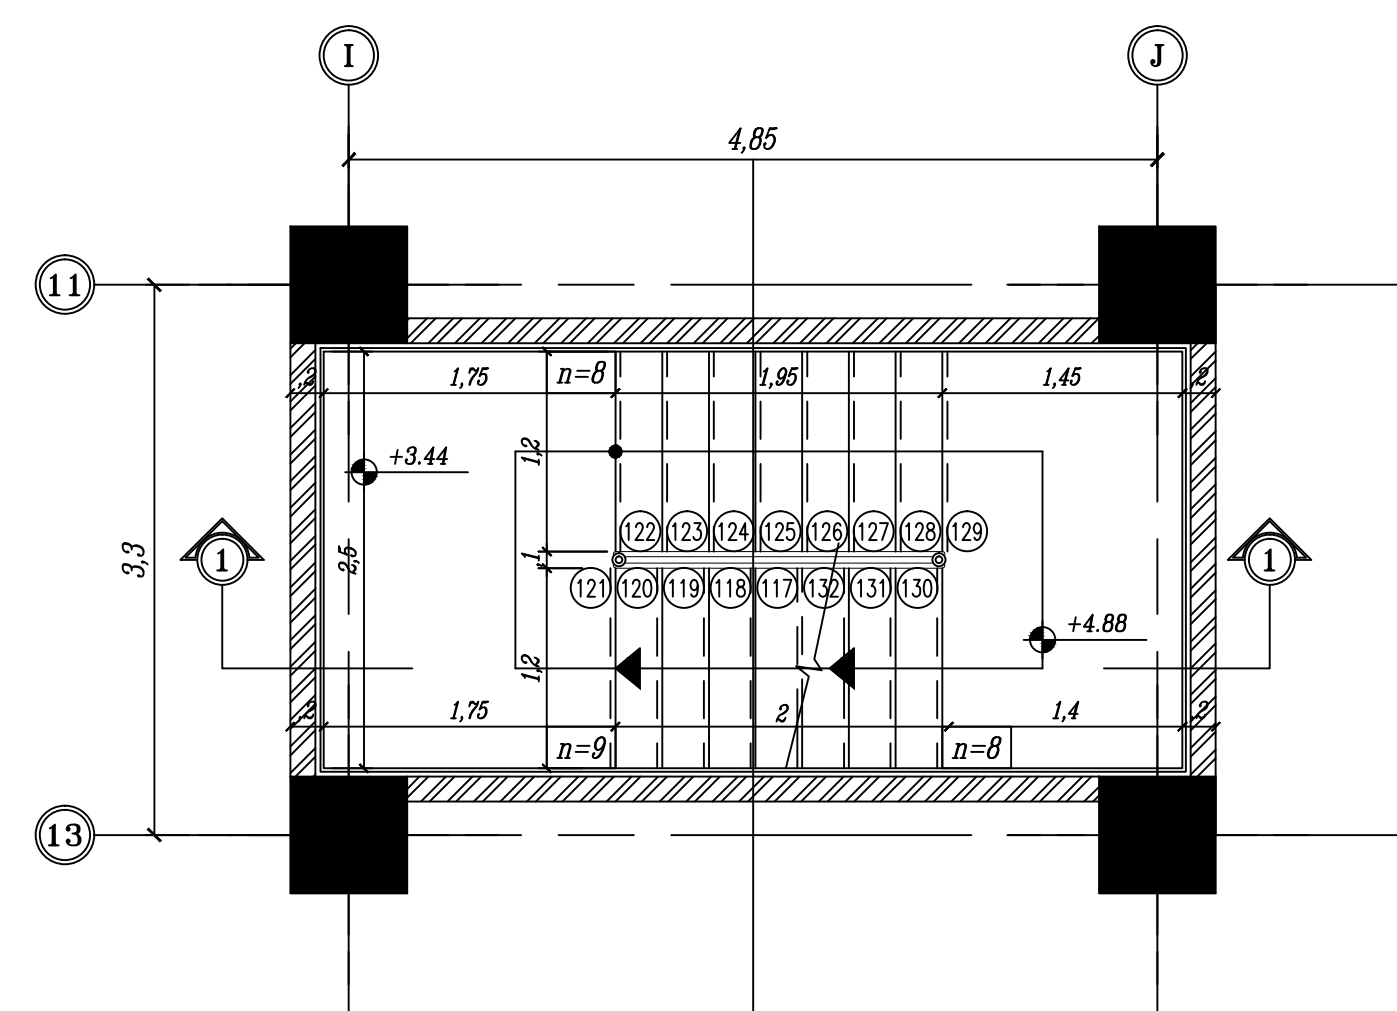


Stair 1-9  
Sc. 1:50

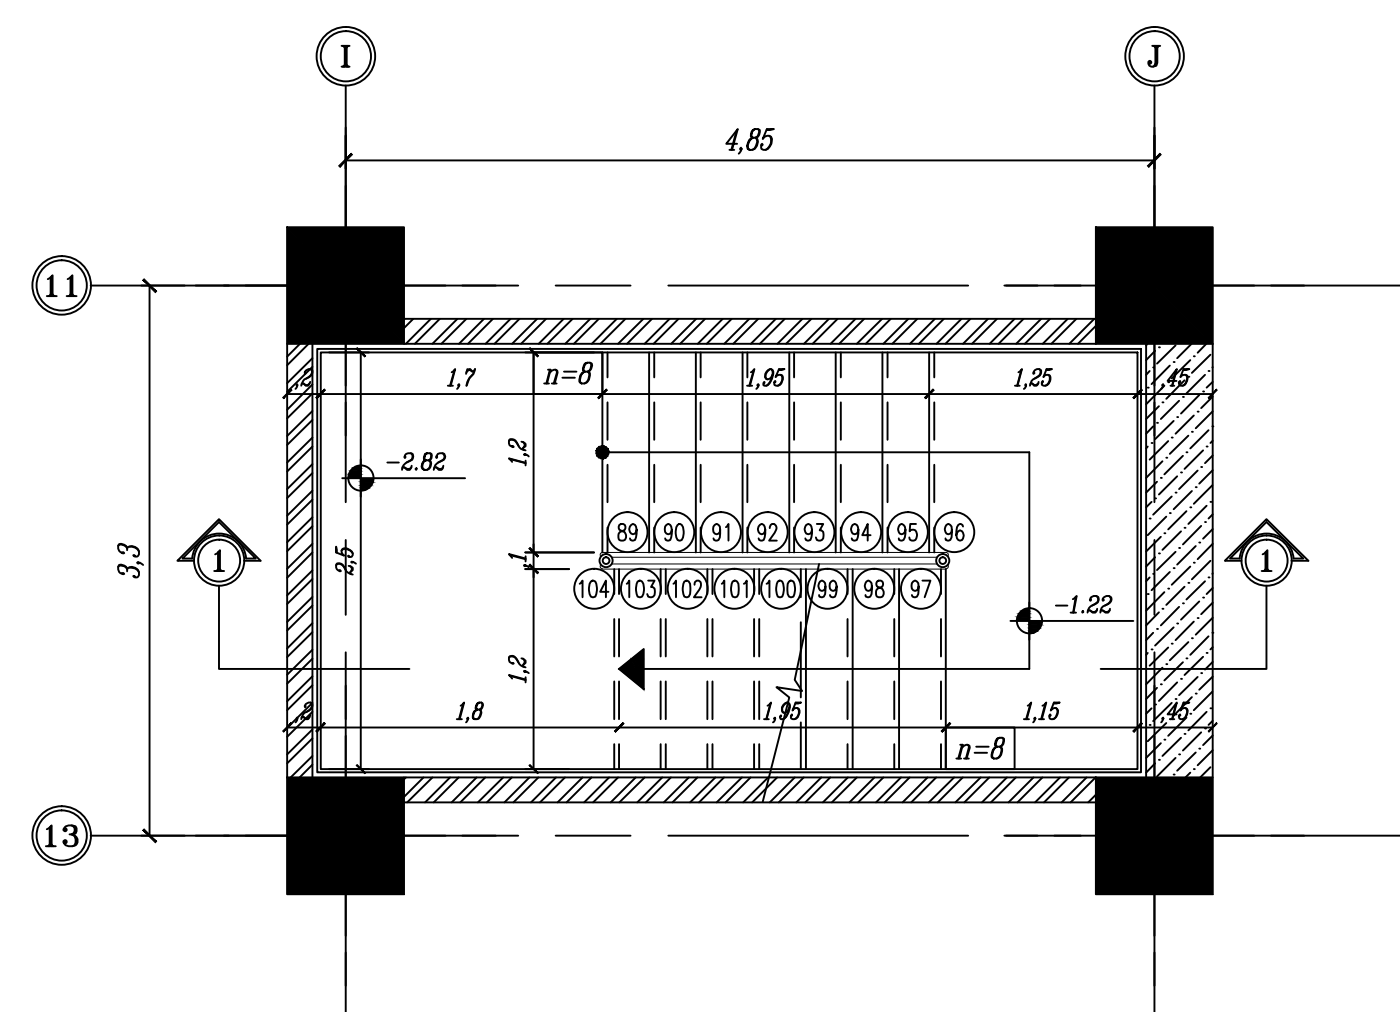


Stair 1-7  
Sc. 1:50

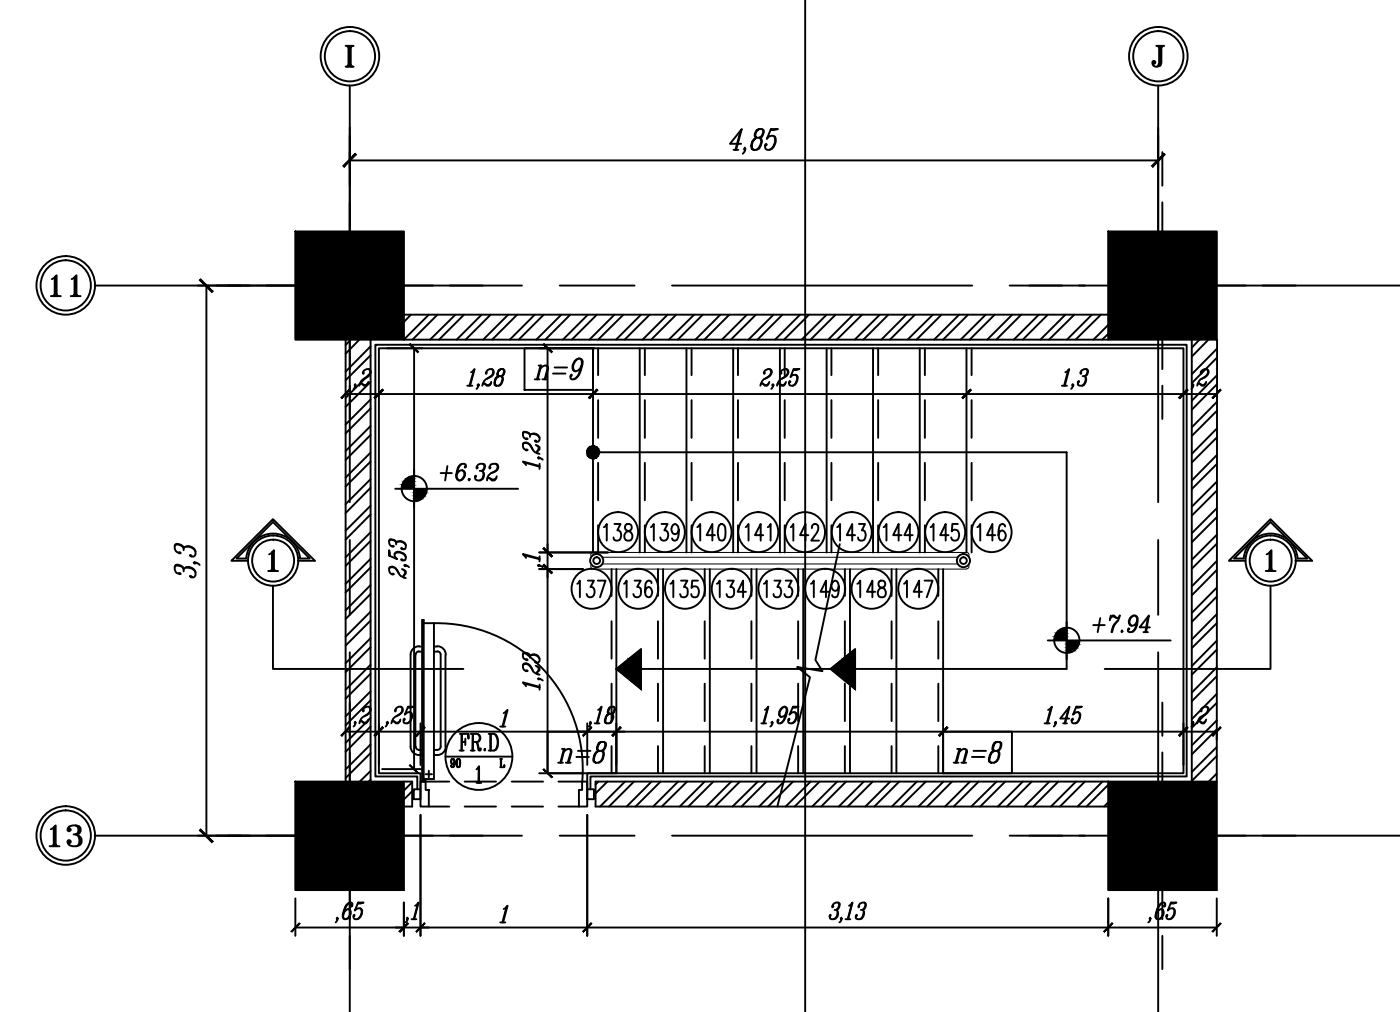


Stair 1-10  
Sc. 1:50

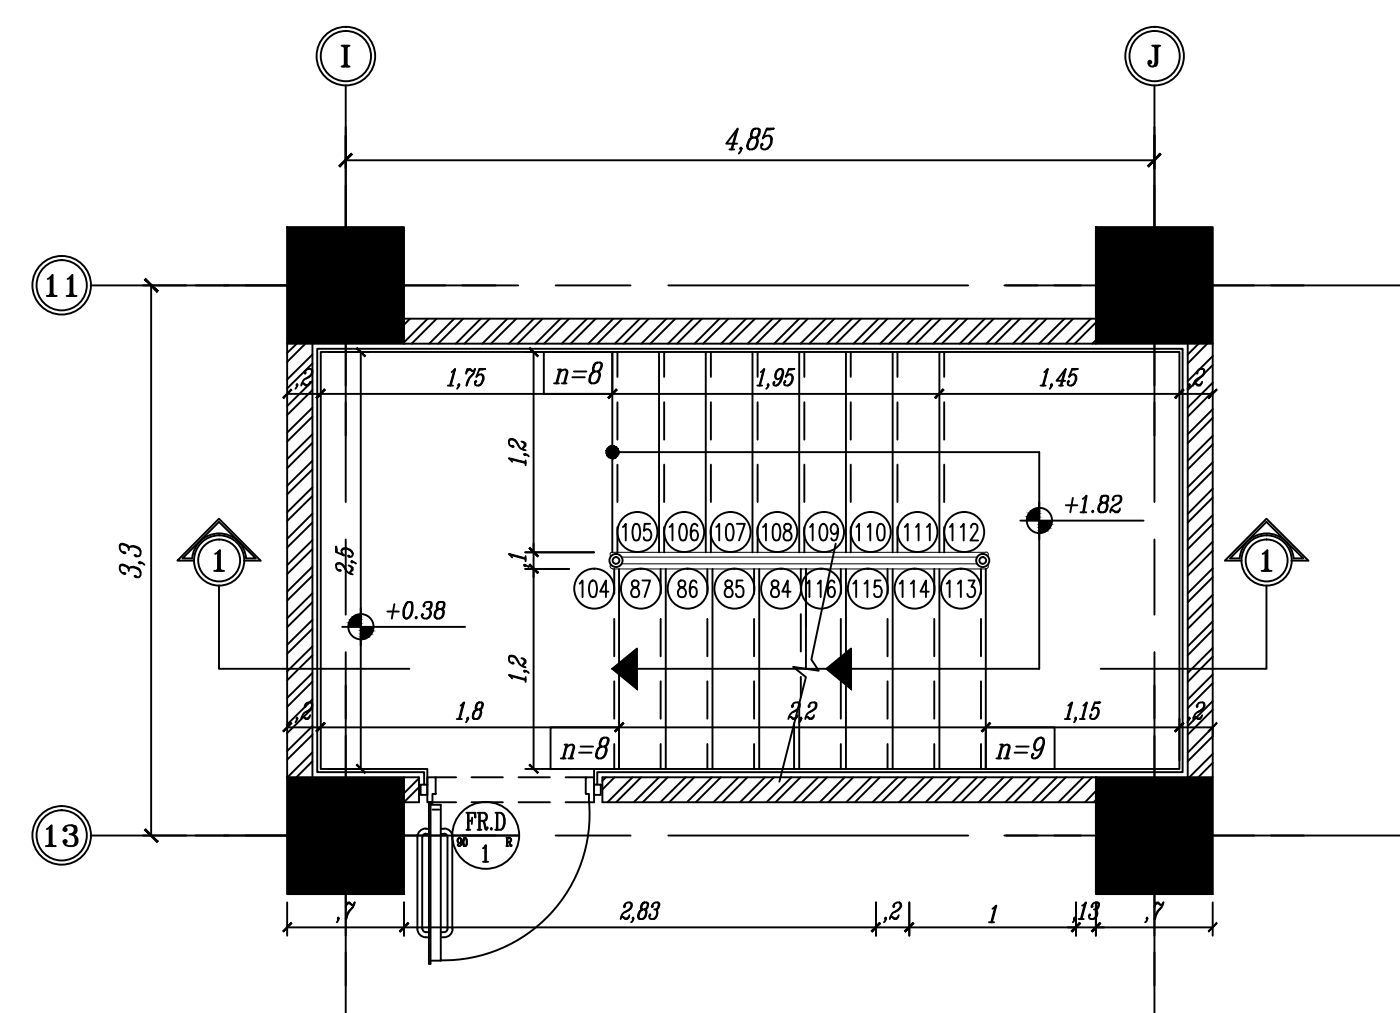

Stair 1-8  
Sc. 1:50

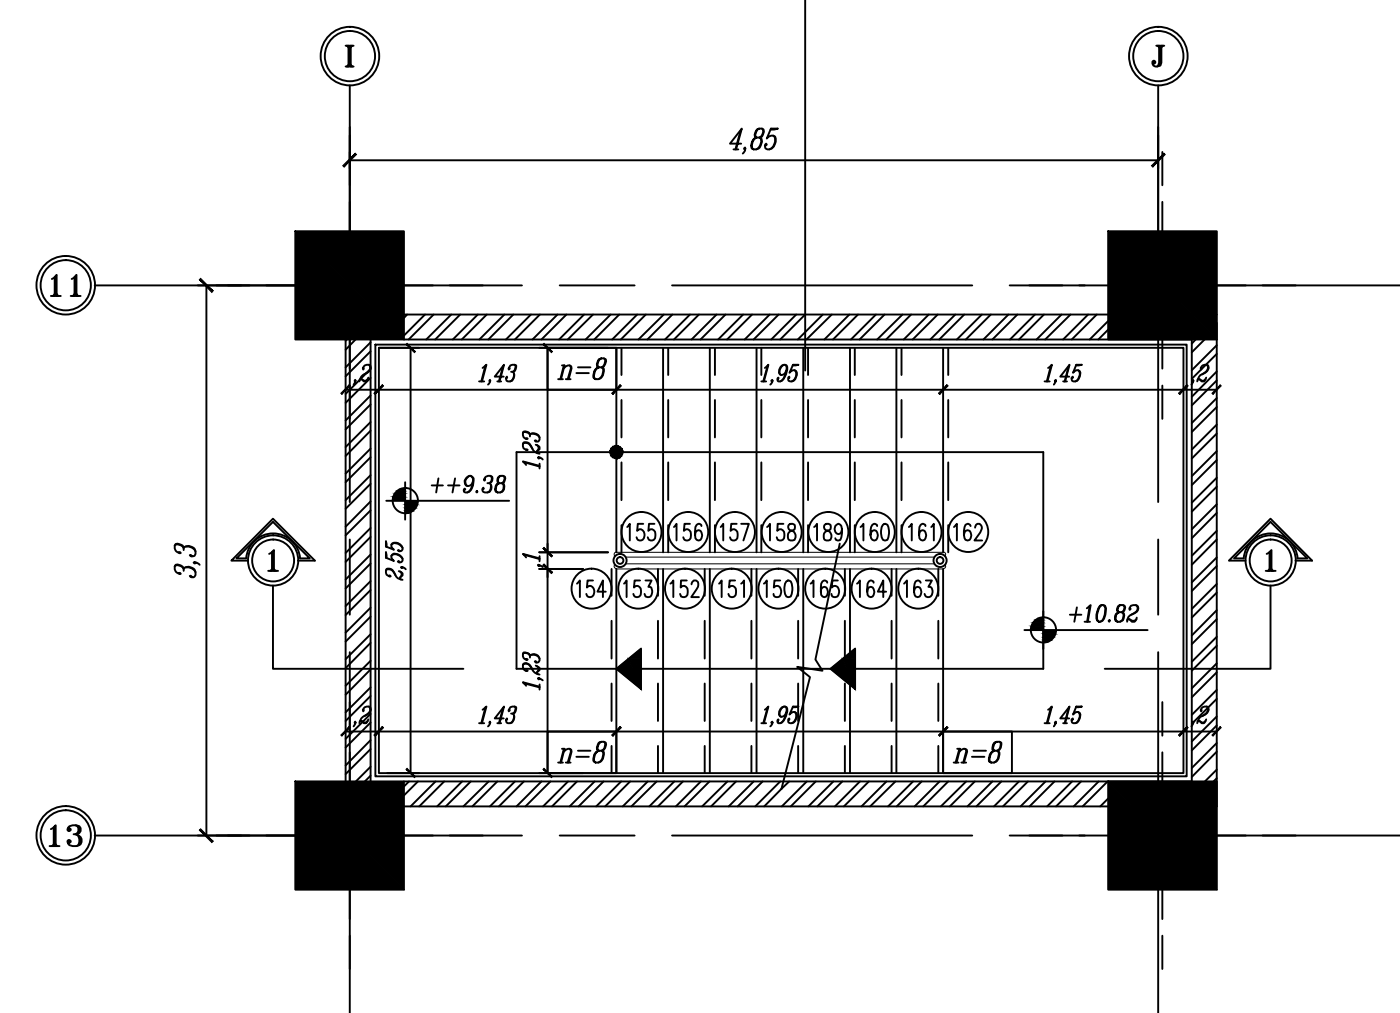

Stair 1-11  
Sc. 1:50

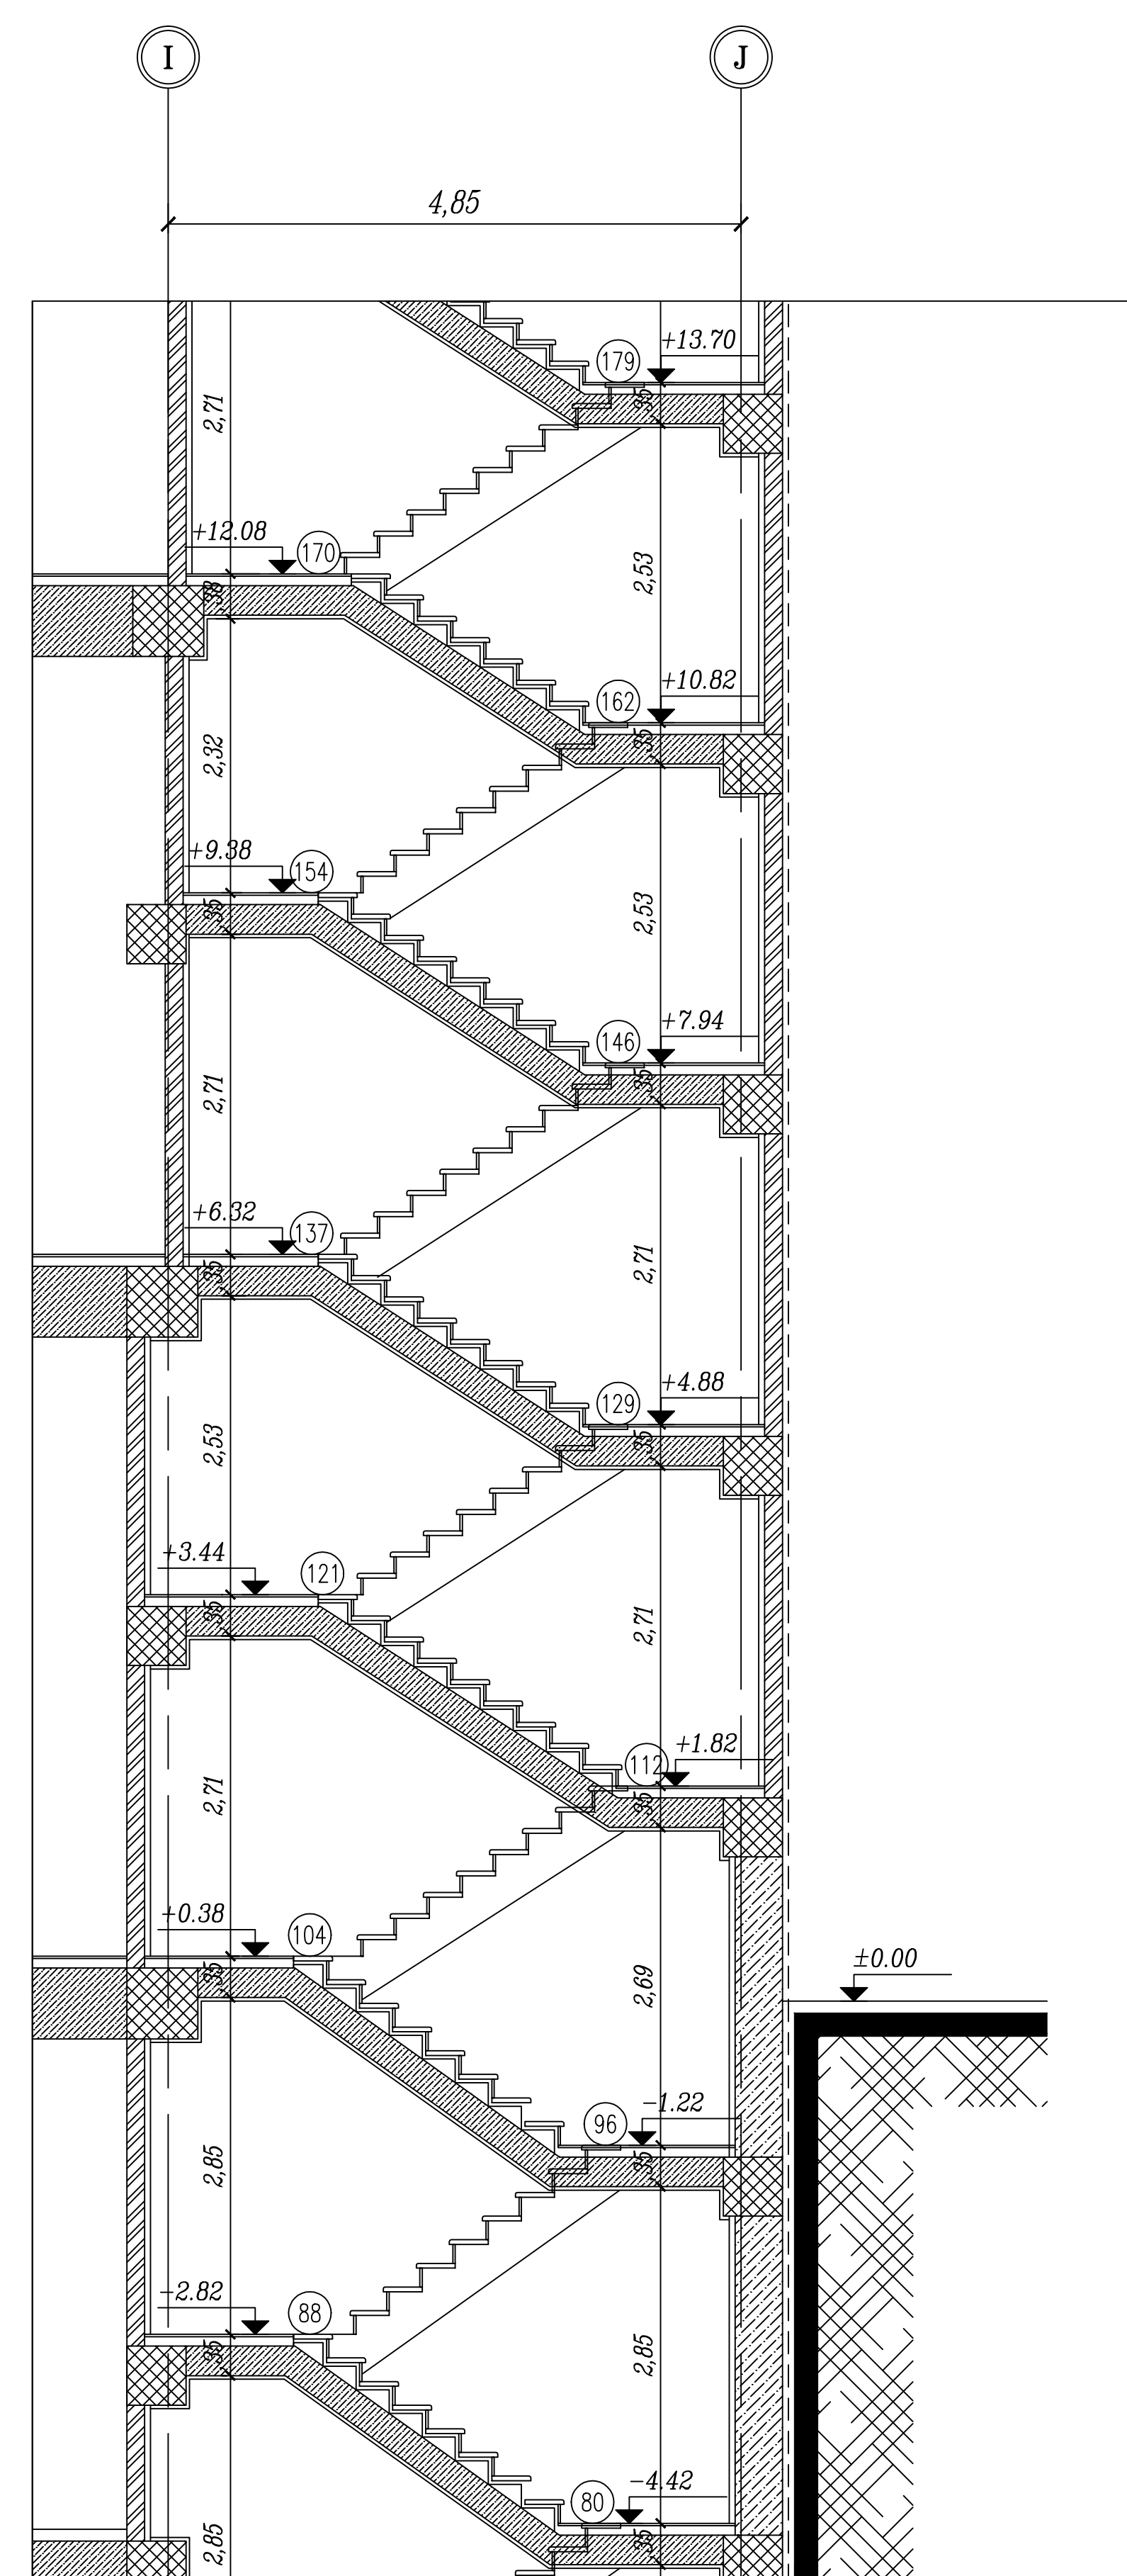

\* ستون ها و تیر های کناری چسبیده به مرز زمین قرار گرفته و بسته میشوند